
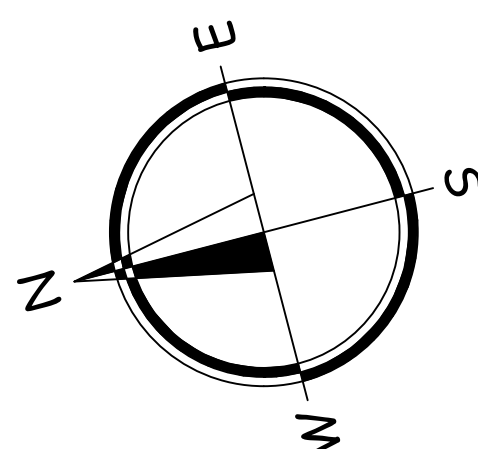


KAMIENICA RYNEK 12

OFICyna WSCHODNIA

OFICyna ZACHODNIA

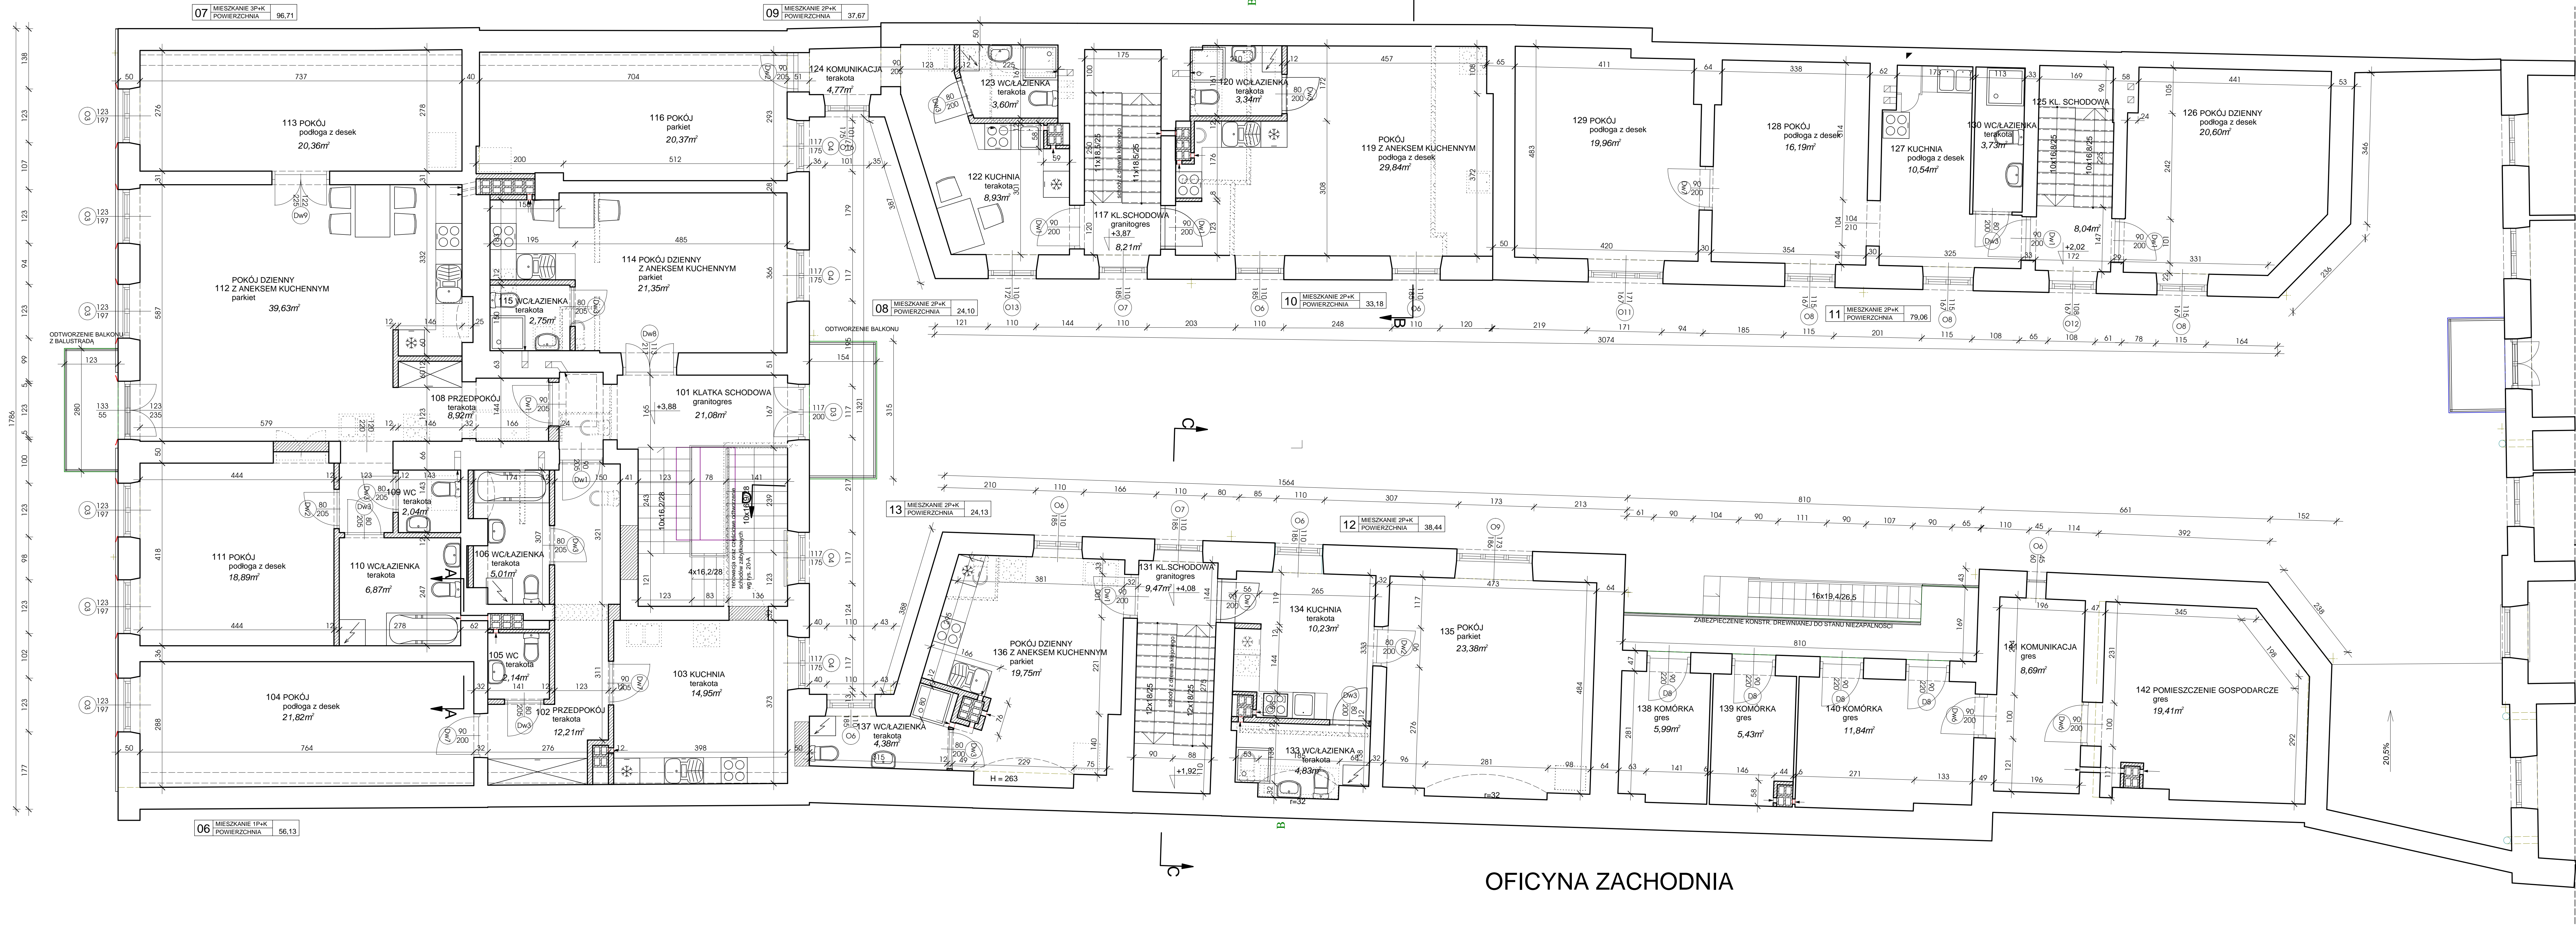

- OZNACZENIA :
- SCIANY ISTNIEJĄCE
 - SCIANY DZIAŁOWE DO USUNIĘCIA
 - SCIANY PROJEKTOWANE ORAZ ZAMUROWANIA OTWORÓW

 MM-PROJEKT ul. Wolność 8 m.9 26-610 Radom mmprojekt@o2.pl www.mmprojekt.com		Nr umowy 04/2016	
OBIĘKT TEMAT		REWONT KAMIENICY RYNEK 12 WRAZ Z OFICYNAMI ORAZ ZABEZPIECZENIA SCIAN FUND. KAMIENICY PRZY UL. WAŁOWEJ 22	
ADRES		Radom ul. Rynek 12 i Wałowa 22 dz. nr 67	Stadium P.W.
TREŚĆ OPRAC.		Rzut 1 piętra	
Projektował mgr inż. arch. Mściwiesław Marciniak BL-POKKO3/2002 MA-1535		Data 12.2016	
Sprawił mgr inż. arch. Monika Skwarczyńska 861/L5/71 MA-0553		Skala 1 : 50	
		Nr rys. 4-A	